

RESIDENZA EMANUELE TAPARELLI D'AZEGLIO
Saluzzo - CN - Via Cuneo, 16 - tel 0175 549204 - Cod. fis. 95000210048

PROGETTO DEFINITIVO

RAMPA DI ACCESSO AL PIANO RIALZATO DEL FABBRICATO "B"
PER ABBATTIMENTO BARRIERE ARCHITETTONICHE E
REALIZZAZIONE VIA D'ESODO ANTINCENDIO

PLANIMETRIA, SEZIONE E PROSPETTO:
RAMPA IN PROGETTO.
Scala 1:100

IL LEGALE RAPPRESENTANTE
BERTOLA Arch. ROBERTO - Presidente dell'Ente
PROGETTISTA
PAUTASSO geom. MAURILIO - Tecnico dell'Ente

Saluzzo, lì 09.09.2015

TAV. 2.2




RENDERING FOTOGRAFICO




RENDERING FOTOGRAFICO

PLANIMETRIA PIANO RIALZATO FABBRICATO "B"

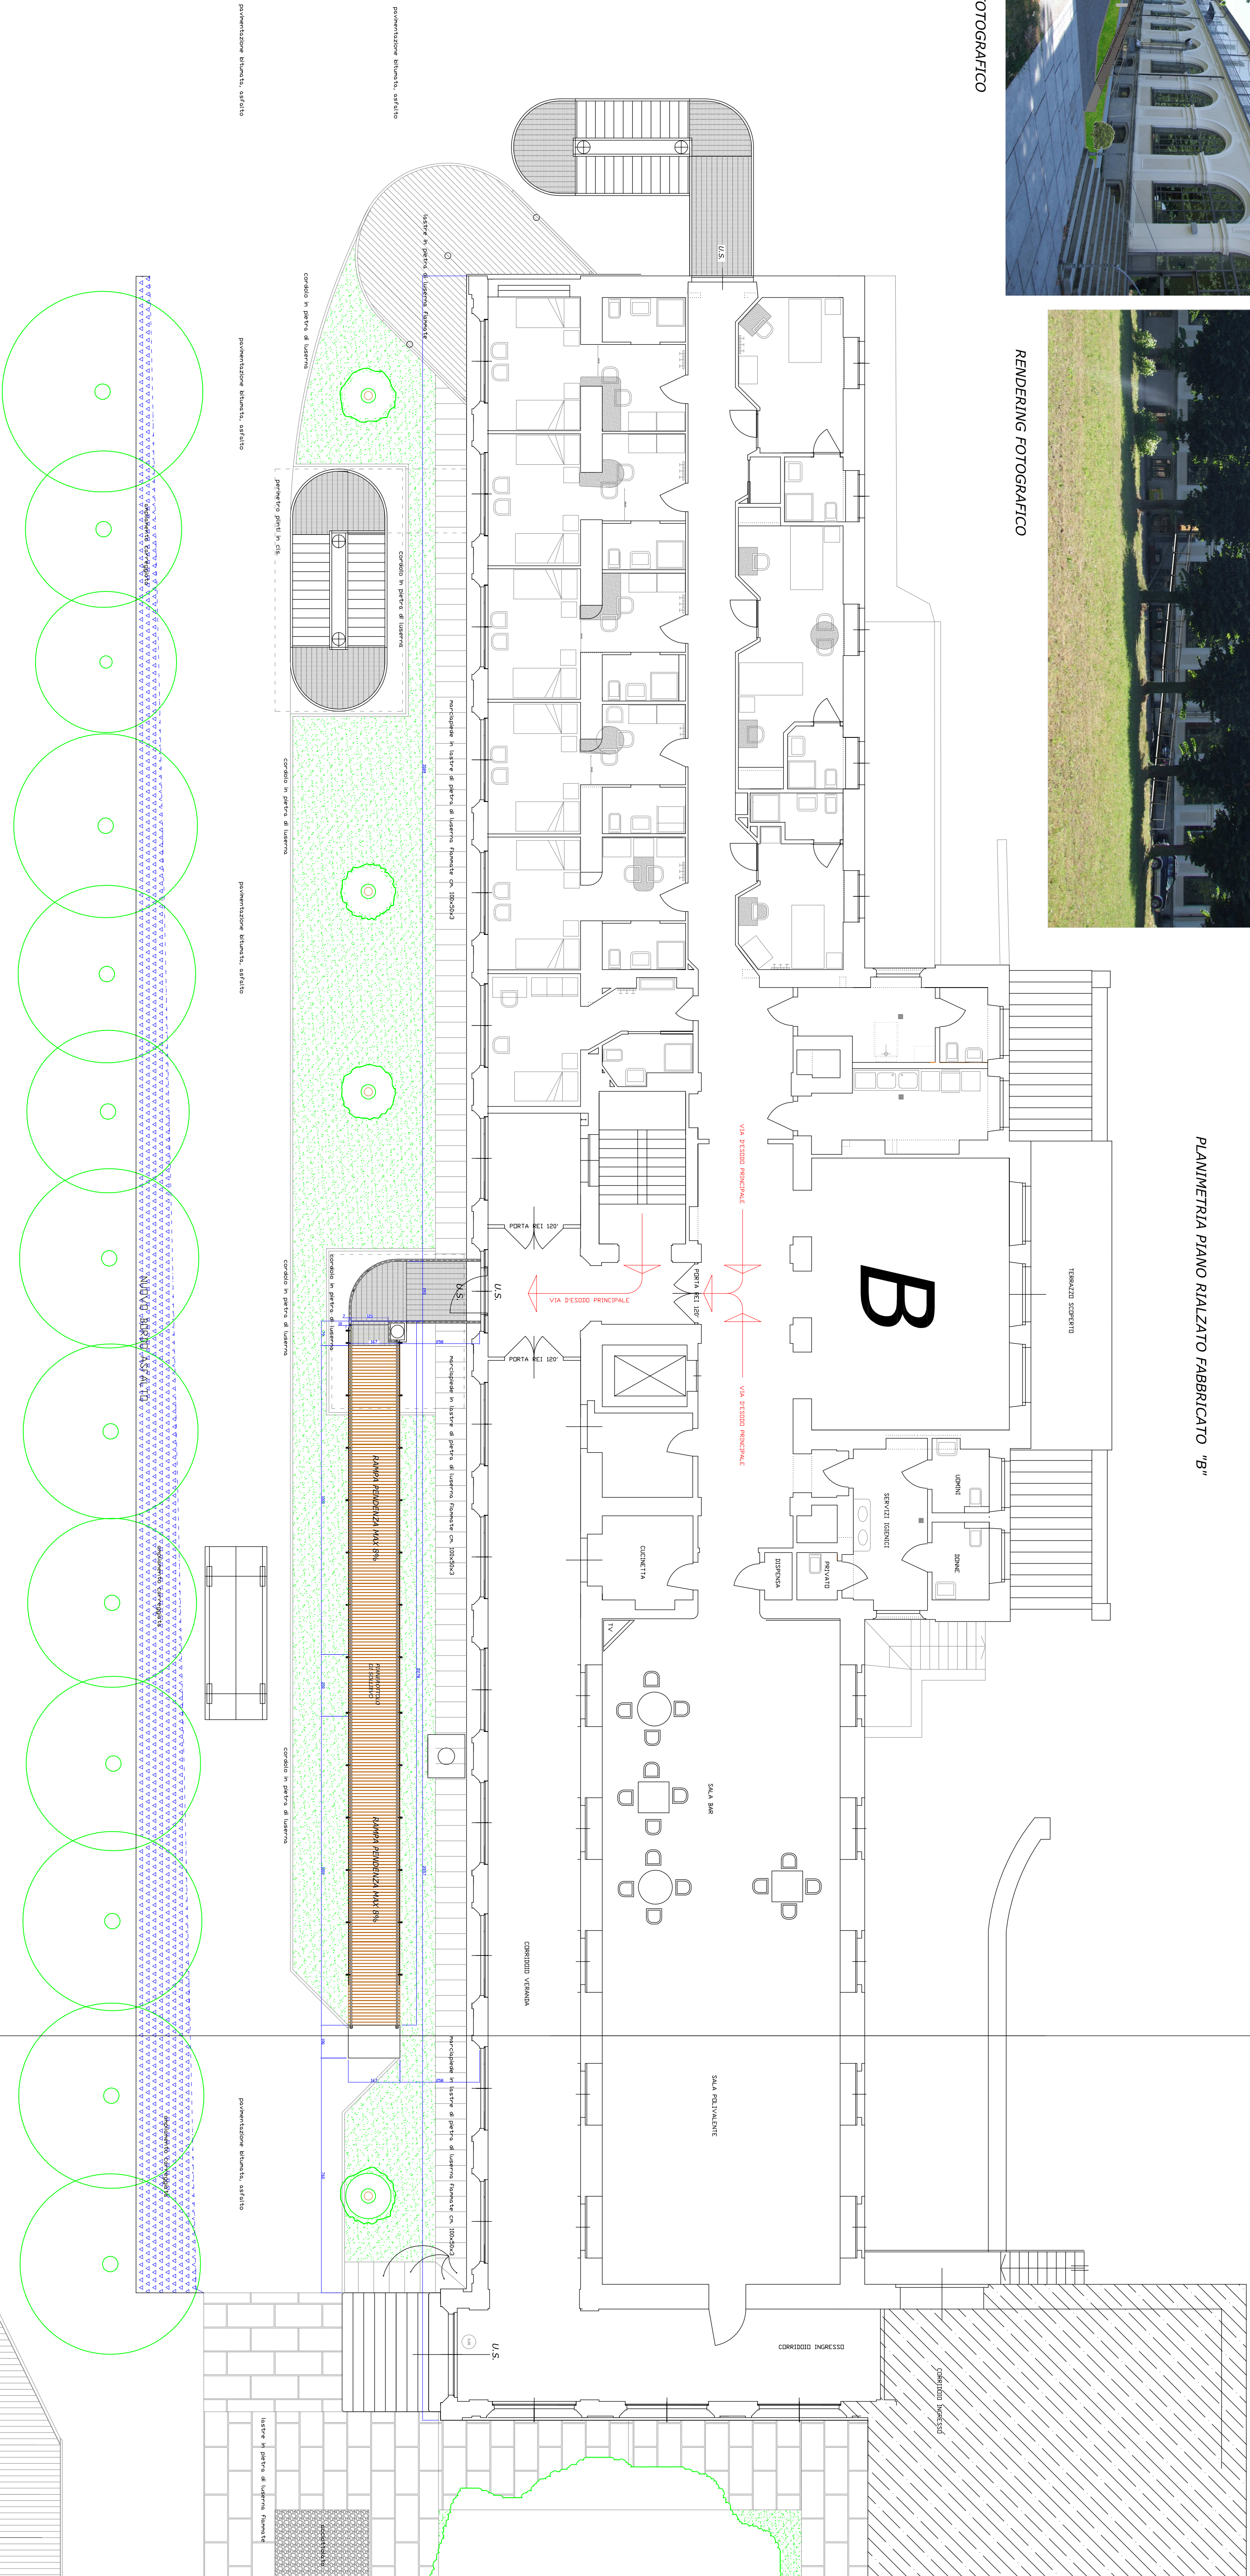

SEZIONE TRASVERSALE A-A

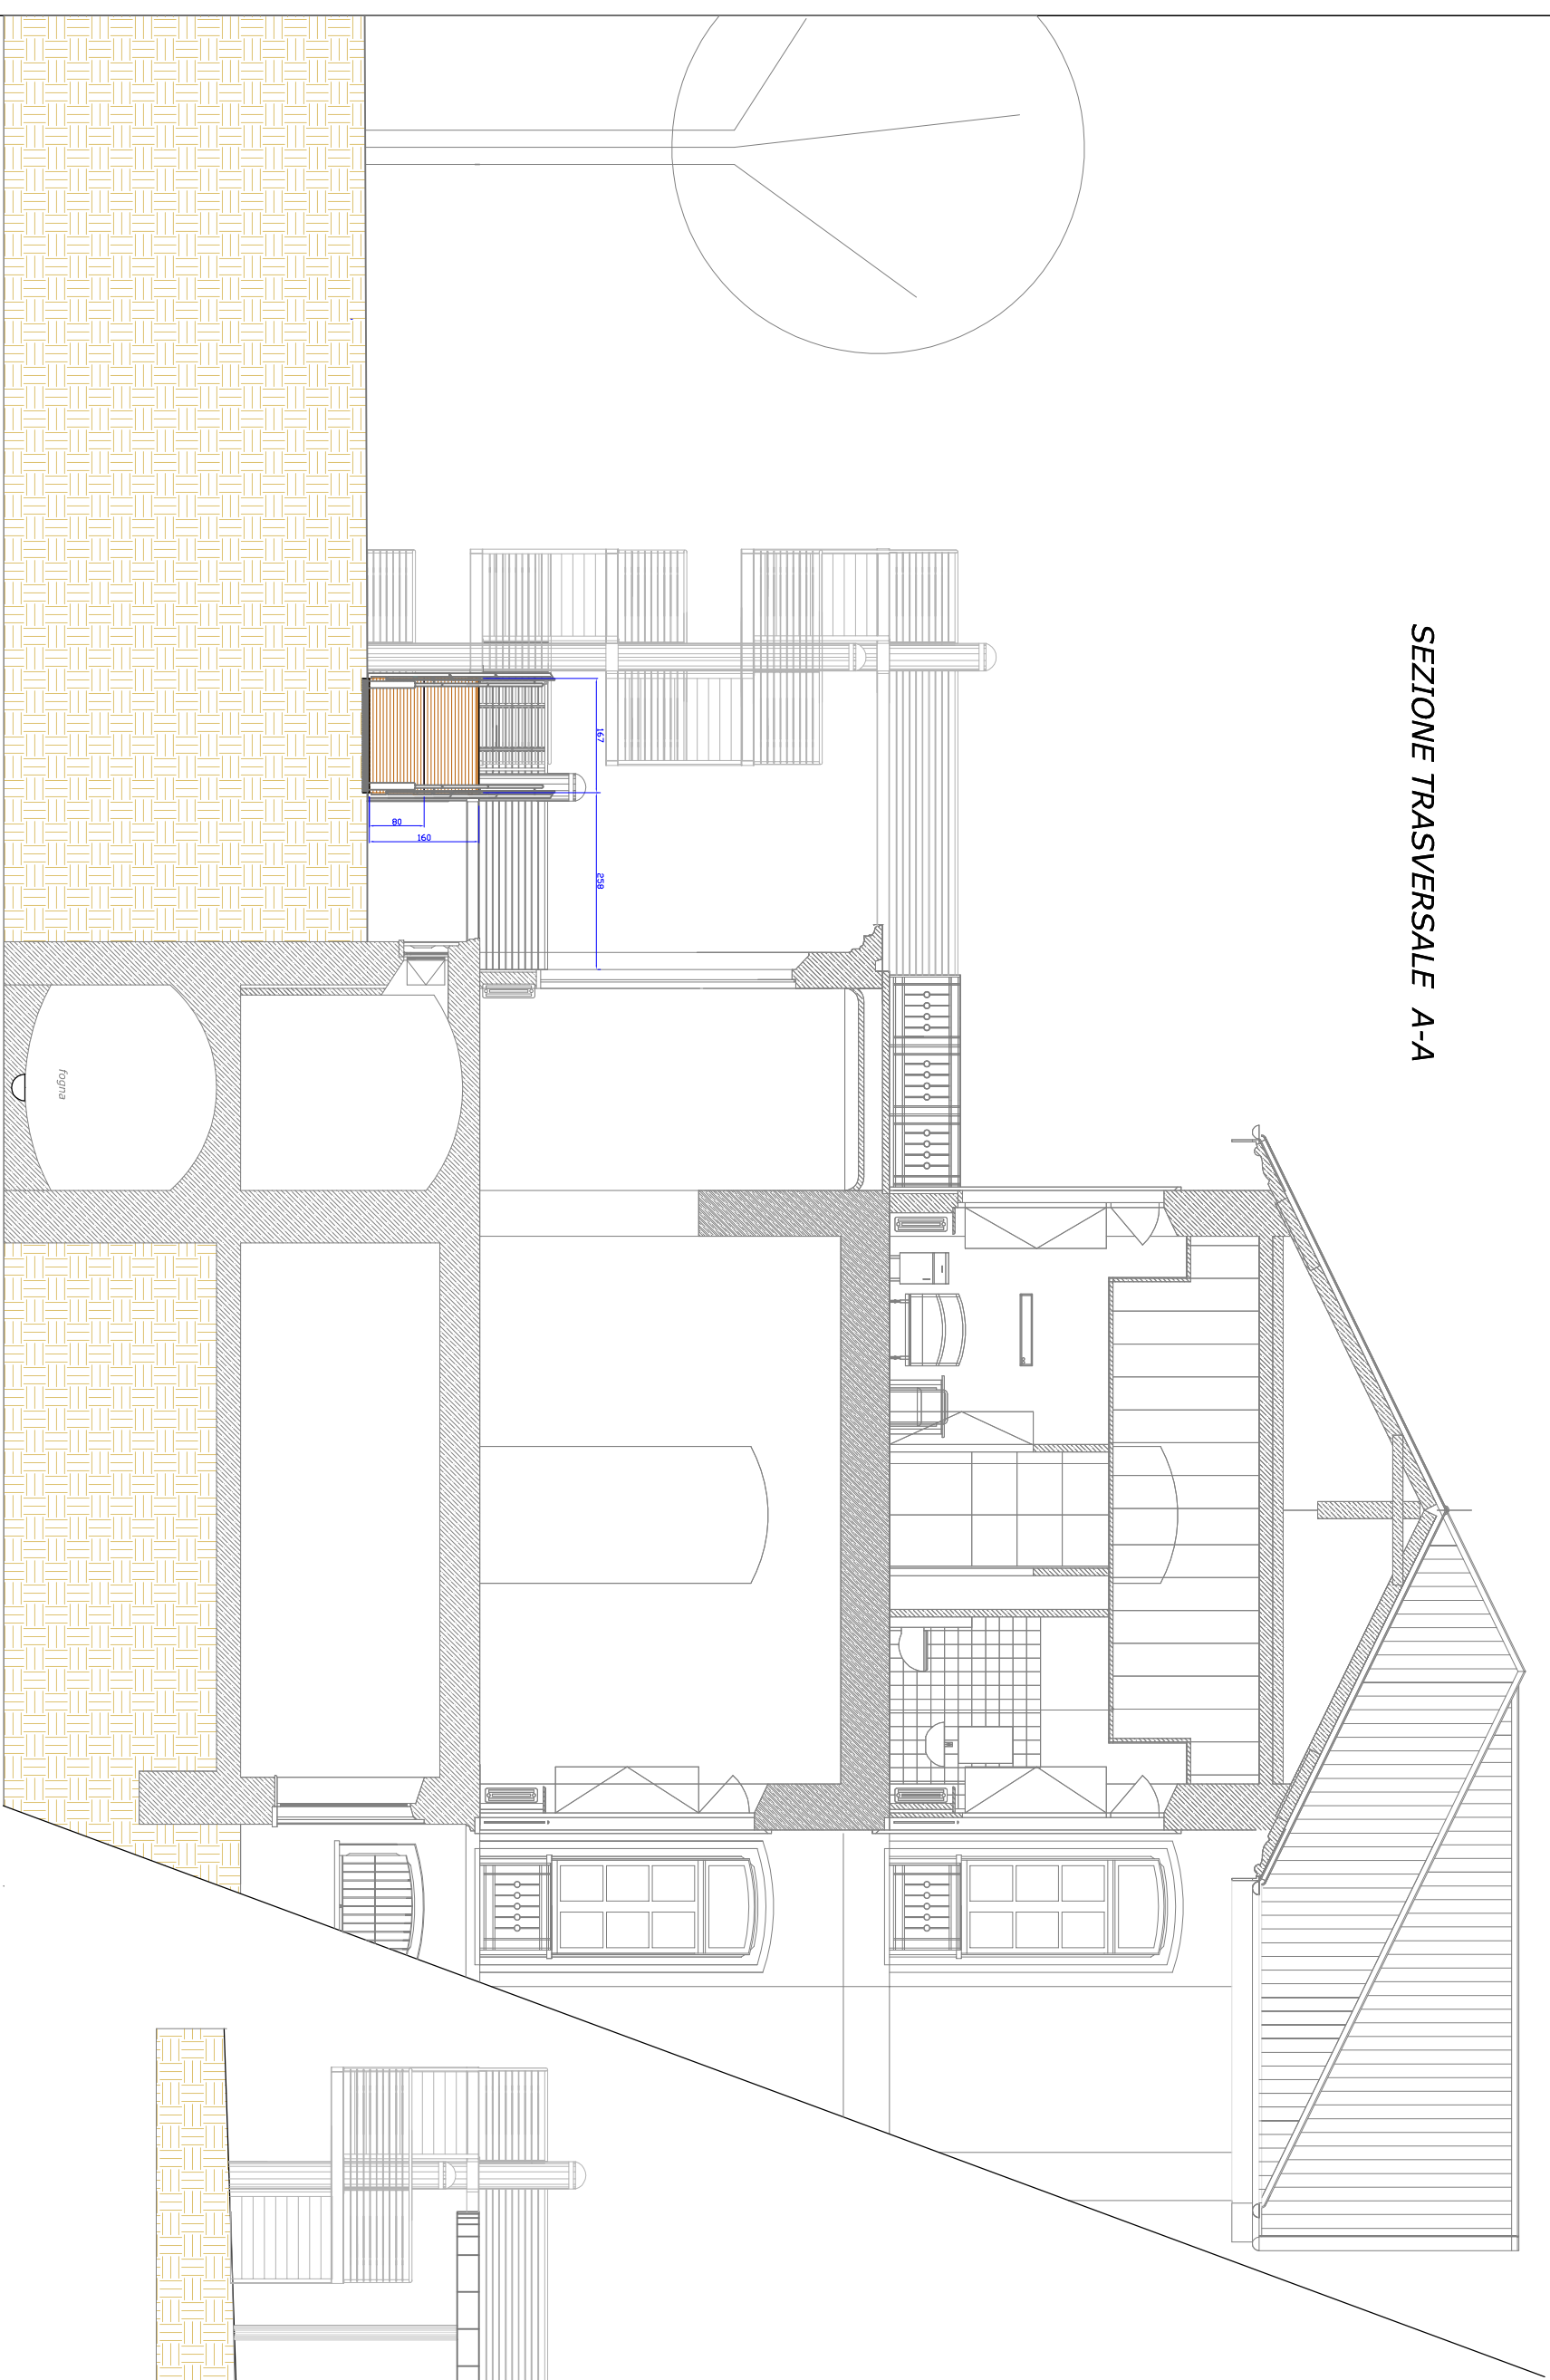

PROSPETTO OVEST FABBRICATO "B"

