RESIDENZA EMANUELE TAPPARELLI D'AZEGLIO
Saluzzo - CN - Via Cuneo, 16 - tel 0175 249204 - Cod. fis. 85000210048

PROGETTO DEFINITIVO

RAMPA DI ACCESSO AL PIANO RIALZATO DEL FABBRICATO "B"
PER ABBATTIMENTO BARRIERE ARCHITETTONICHE E
REALIZZAZIONE VIA D'ESODO ANTINCENDIO

SEZIONE TRASVERSALE TIPO MARCIAPIEDE, AIUOLA CARREGGIATA IN AMPLIAMENTO.
Scala 1:25

IL LEGALE RAPPRESENTANTE
BERTOLA Arch. ROBERTO - Presidente dell'Ente

PROGETTISTA
PAUTASSO geom. MAURILIO - Tecnico dell'Ente

Saluzzo, li _09.09.2015___

TAV. 2.5
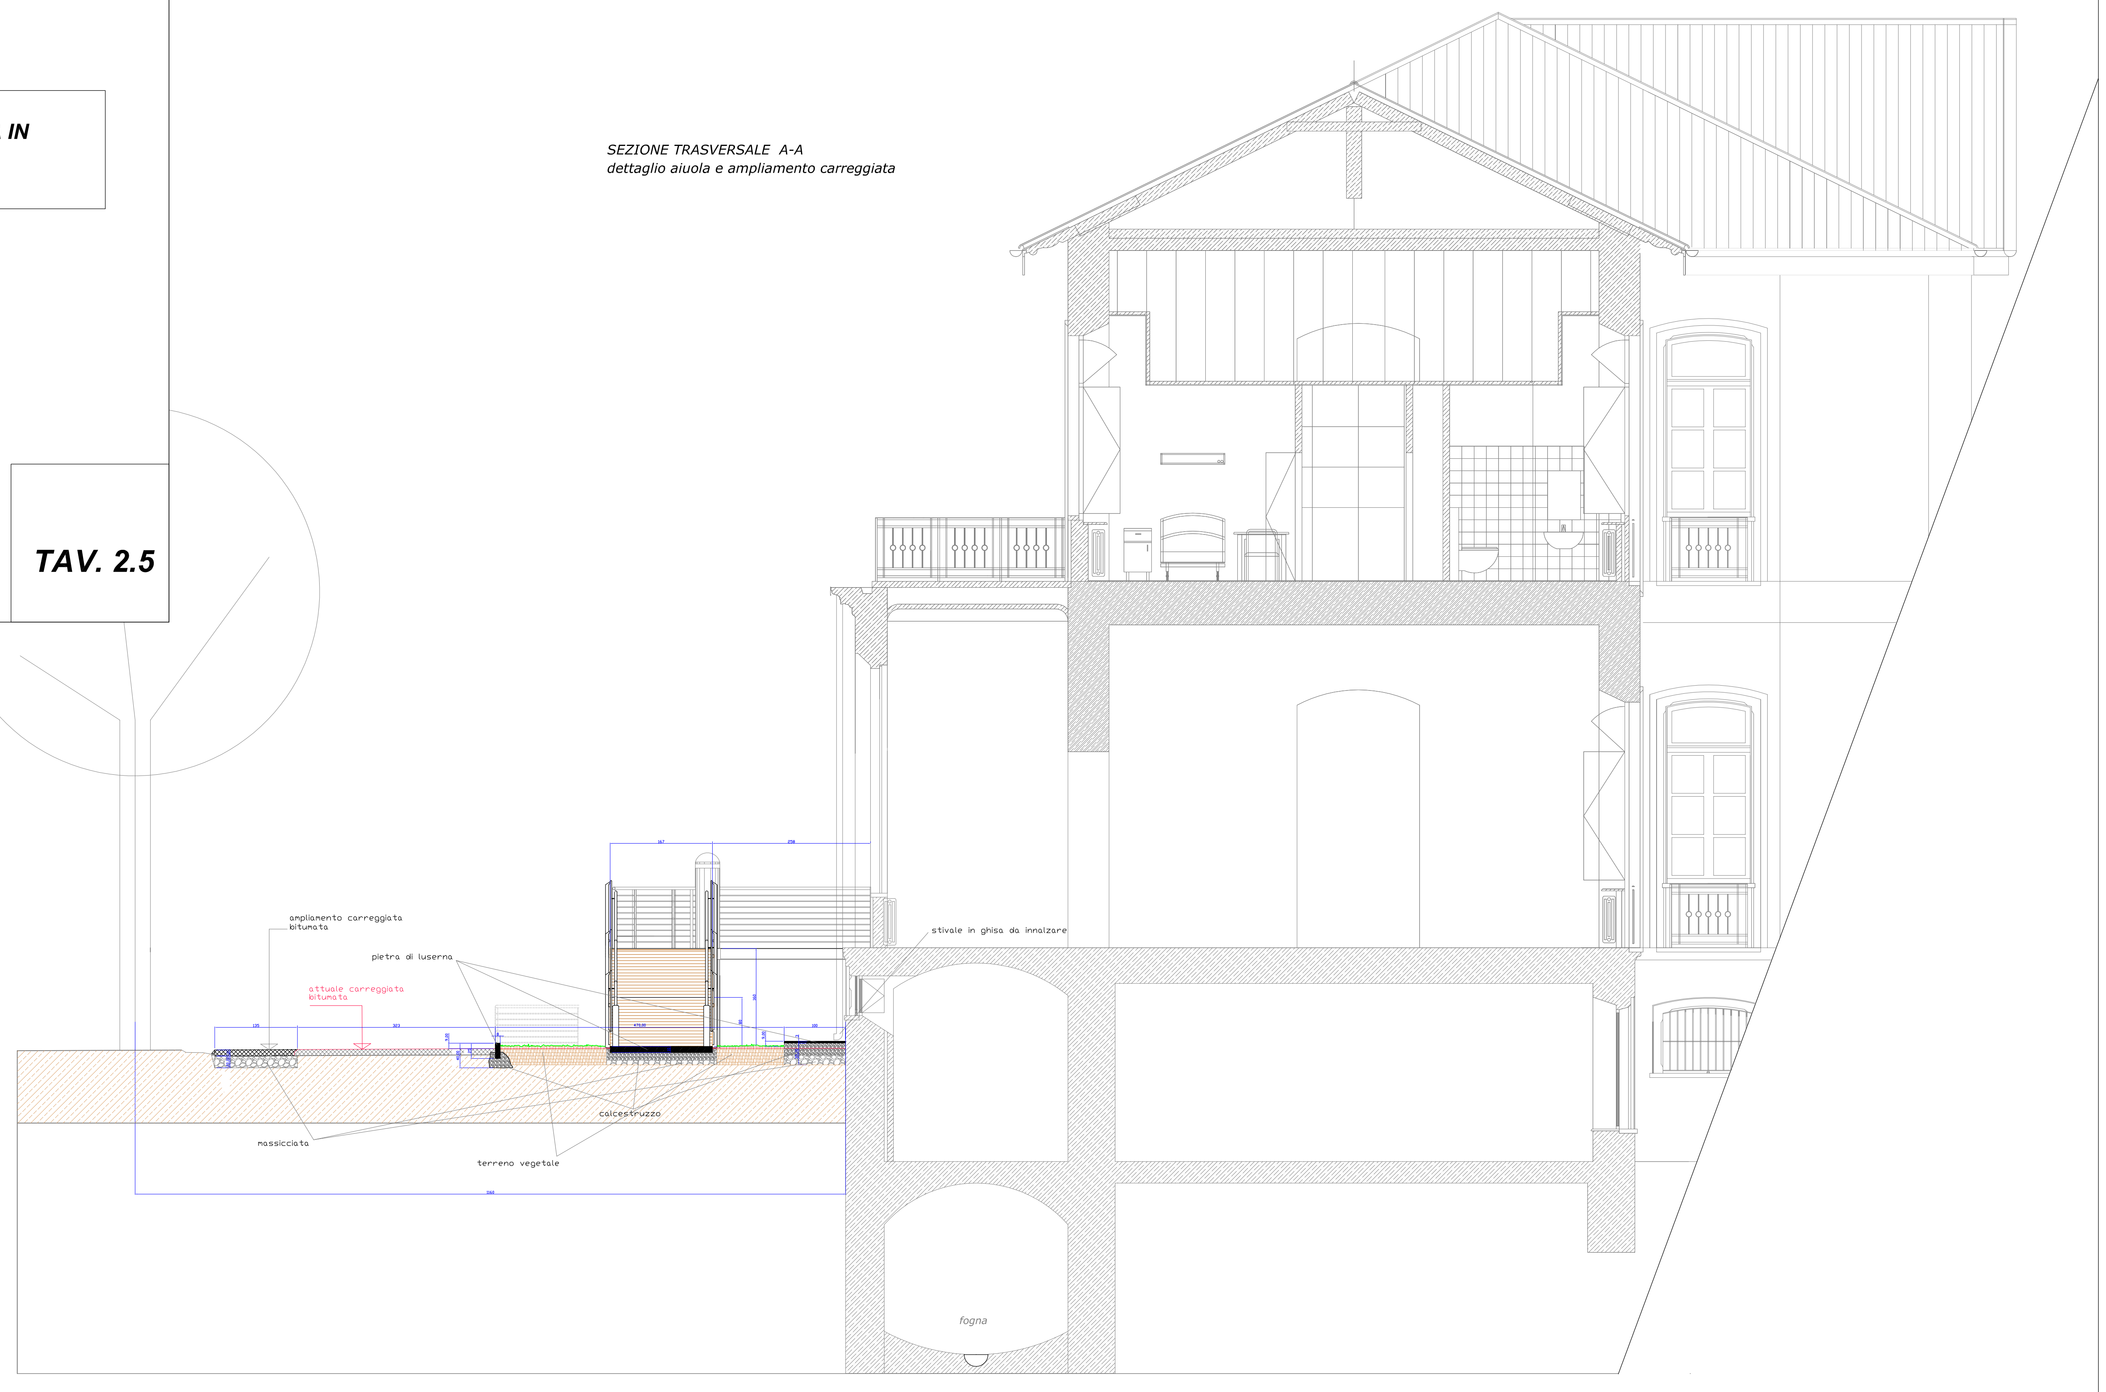
SEZIONE TRASVERSALE A-A
dettaglio aiuola e ampliamento carreggiata