

REGIONE PIEMONTE - ... PROVINCIA DI CUNEO ... COMUNE DI SALUZZO  
**RESIDENZA EMANUELE TAPPARELLI D'AZEGLIO**  
Saluzzo - CN - Via Cuneo, 16 - Tel 0175 249204 - Cod. Fis. 65000210048

**PROGETTO ESECUTIVO**  
RECUPERO FUNZIONALE DEL CONVENTO DI  
SAN BERNARDINO IN CENTRO DIURNO  
SOCIO-TERAPUTICO-EDUCATIVO.  
STRALCIO 1° LOTTO - REALIZZAZIONE DELLA  
NUOVA COPERTURA

**RILEVO:  
SEZIONE B-B  
SEZIONE C-C**

Scala 1:50


IL LEGALE RAPPRESENTANTE  
BERTOLA Arch. ROBERTO - Presidente dell'ente  
PROGETTISTA:  
Arch. Fulvio BACHIORRINI p.ta San Nicola, 3 - SALUZZO  
PROGETTISTA STRALCIO 1° LOTTO:  
geom. Maurizio PALUSSO - Tecnico dell'ente

Saluzzo, li 29/07/2019


**TAV. C11 A**

LEGENDA:

-  Zona non oggetto di intervento
-  Demolizione - sezione
-  Demolizione - protetto
-  Scavo per risanamento
-  Scavo a sezione obbligatoria
-  Rimozione pavimentazioni esterne e scavo
-  Spicconatura
-  Serramenti da rimuovere
-  Serramenti da rimuovere e recuperare
-  Opere in ferro (grate, ringhiere, ... da rimuovere)
-  Rimozione soglie
-  Rimozione davanzali
-  Quote di scavo

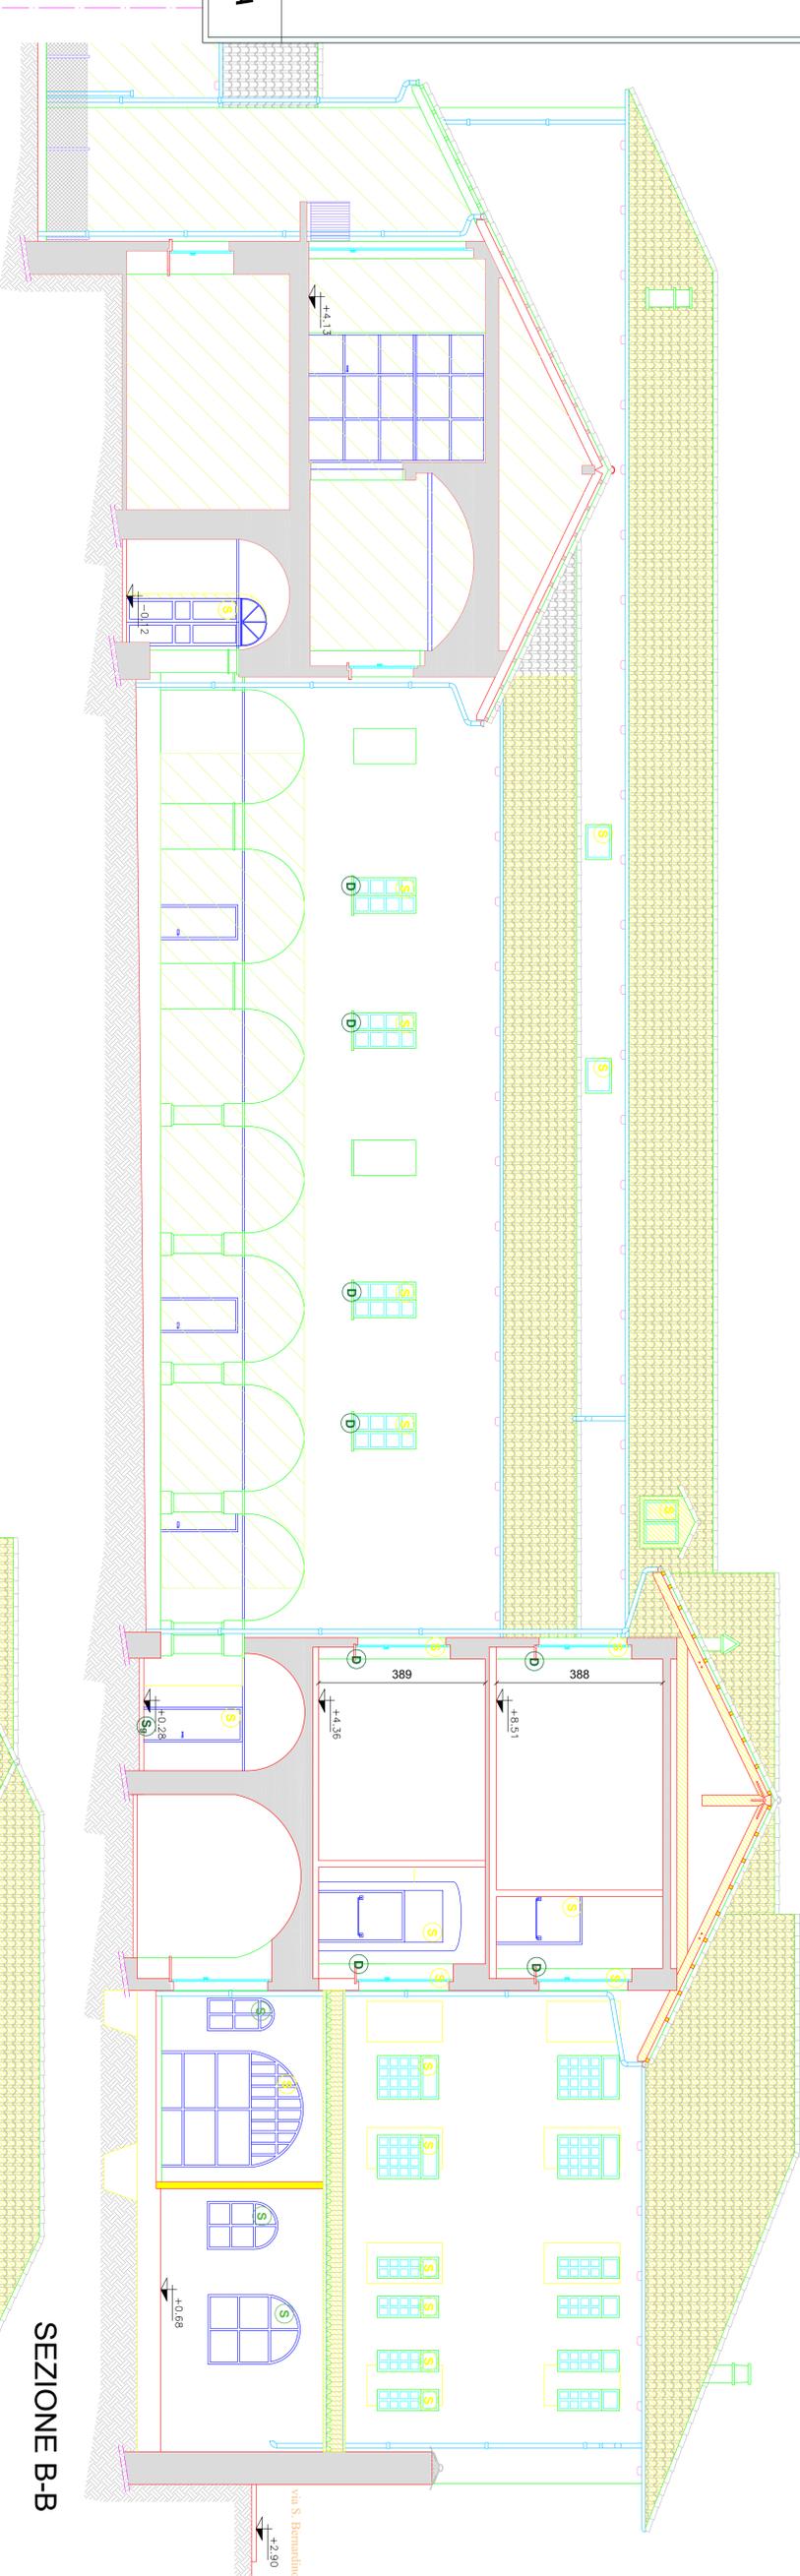

**SEZIONE B-B**

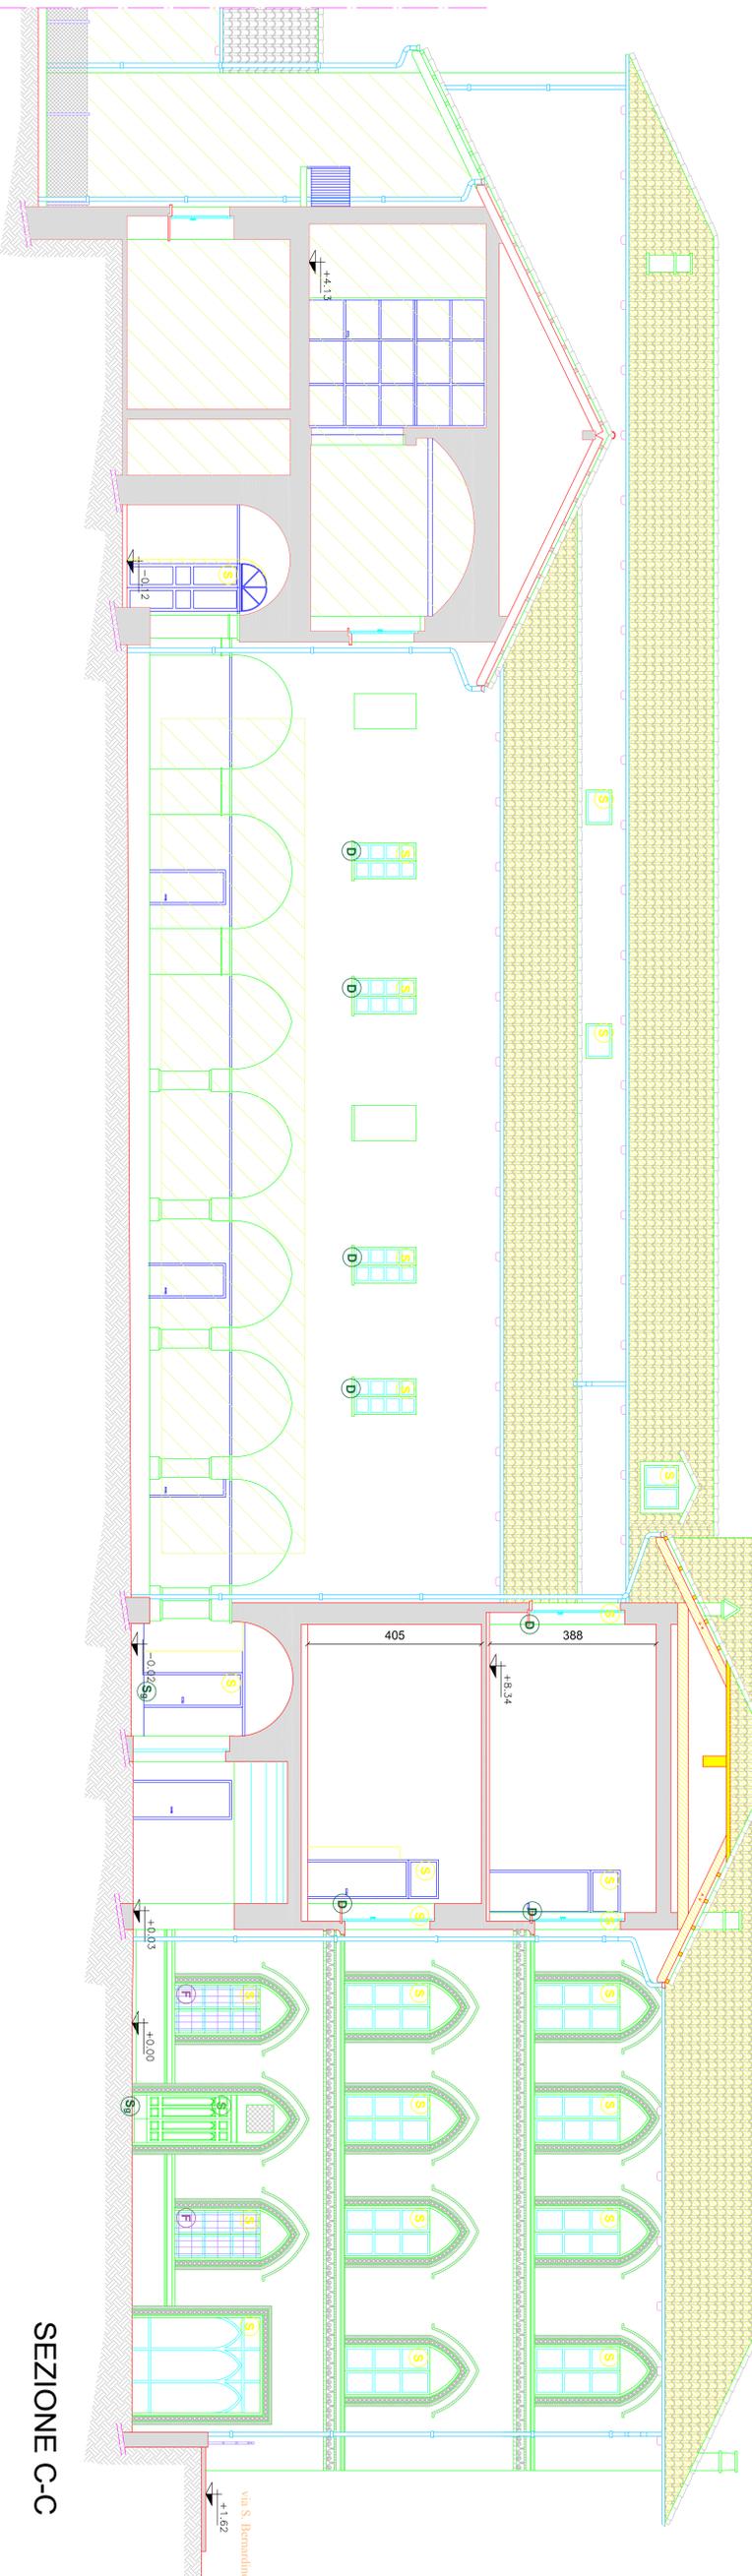

**SEZIONE C-C**