REGIONE PIEMONTE - - - PROVINCIA DI CUNEO - - - COMUNE DI SALUZZO

RESIDENZA EMANUELE TAPPARELLI D'AZEGLIO

Saluzzo - CN - Via Cuneo, 16 - tel 0175 249204 - Cod. fis. 85000210048

PROGETTO ESECUTIVO

RECUPERO FUNZIONALE DEL CONVENTO DI SAN BERNARDINO IN CENTRO DIURNO SOCIO-TERAPEUTICO-EDUCATIVO. STRALCIO 1° LOTTO - REALIZZAZIONE DELLA NUOVA COPERTURA

PROGETTO:
PIANTA PIANO SOTTOTETTO
Scala 1:100

IL LEGALE RAPPRESENTANTE
BERTOLA Arch. ROBERTO - Presidente dell'Ente

PROGETTISTA:
Arch. Fulvio BACHIORRINI p.tta San Nicola, 3 - SALUZZO

PROGETTISTA STRALCIO 1° LOTTO:
geom. Maurilio PAUTASSO - Tecnico dell'Ente

Saluzzo, li 29/07/2019

TAV . C08

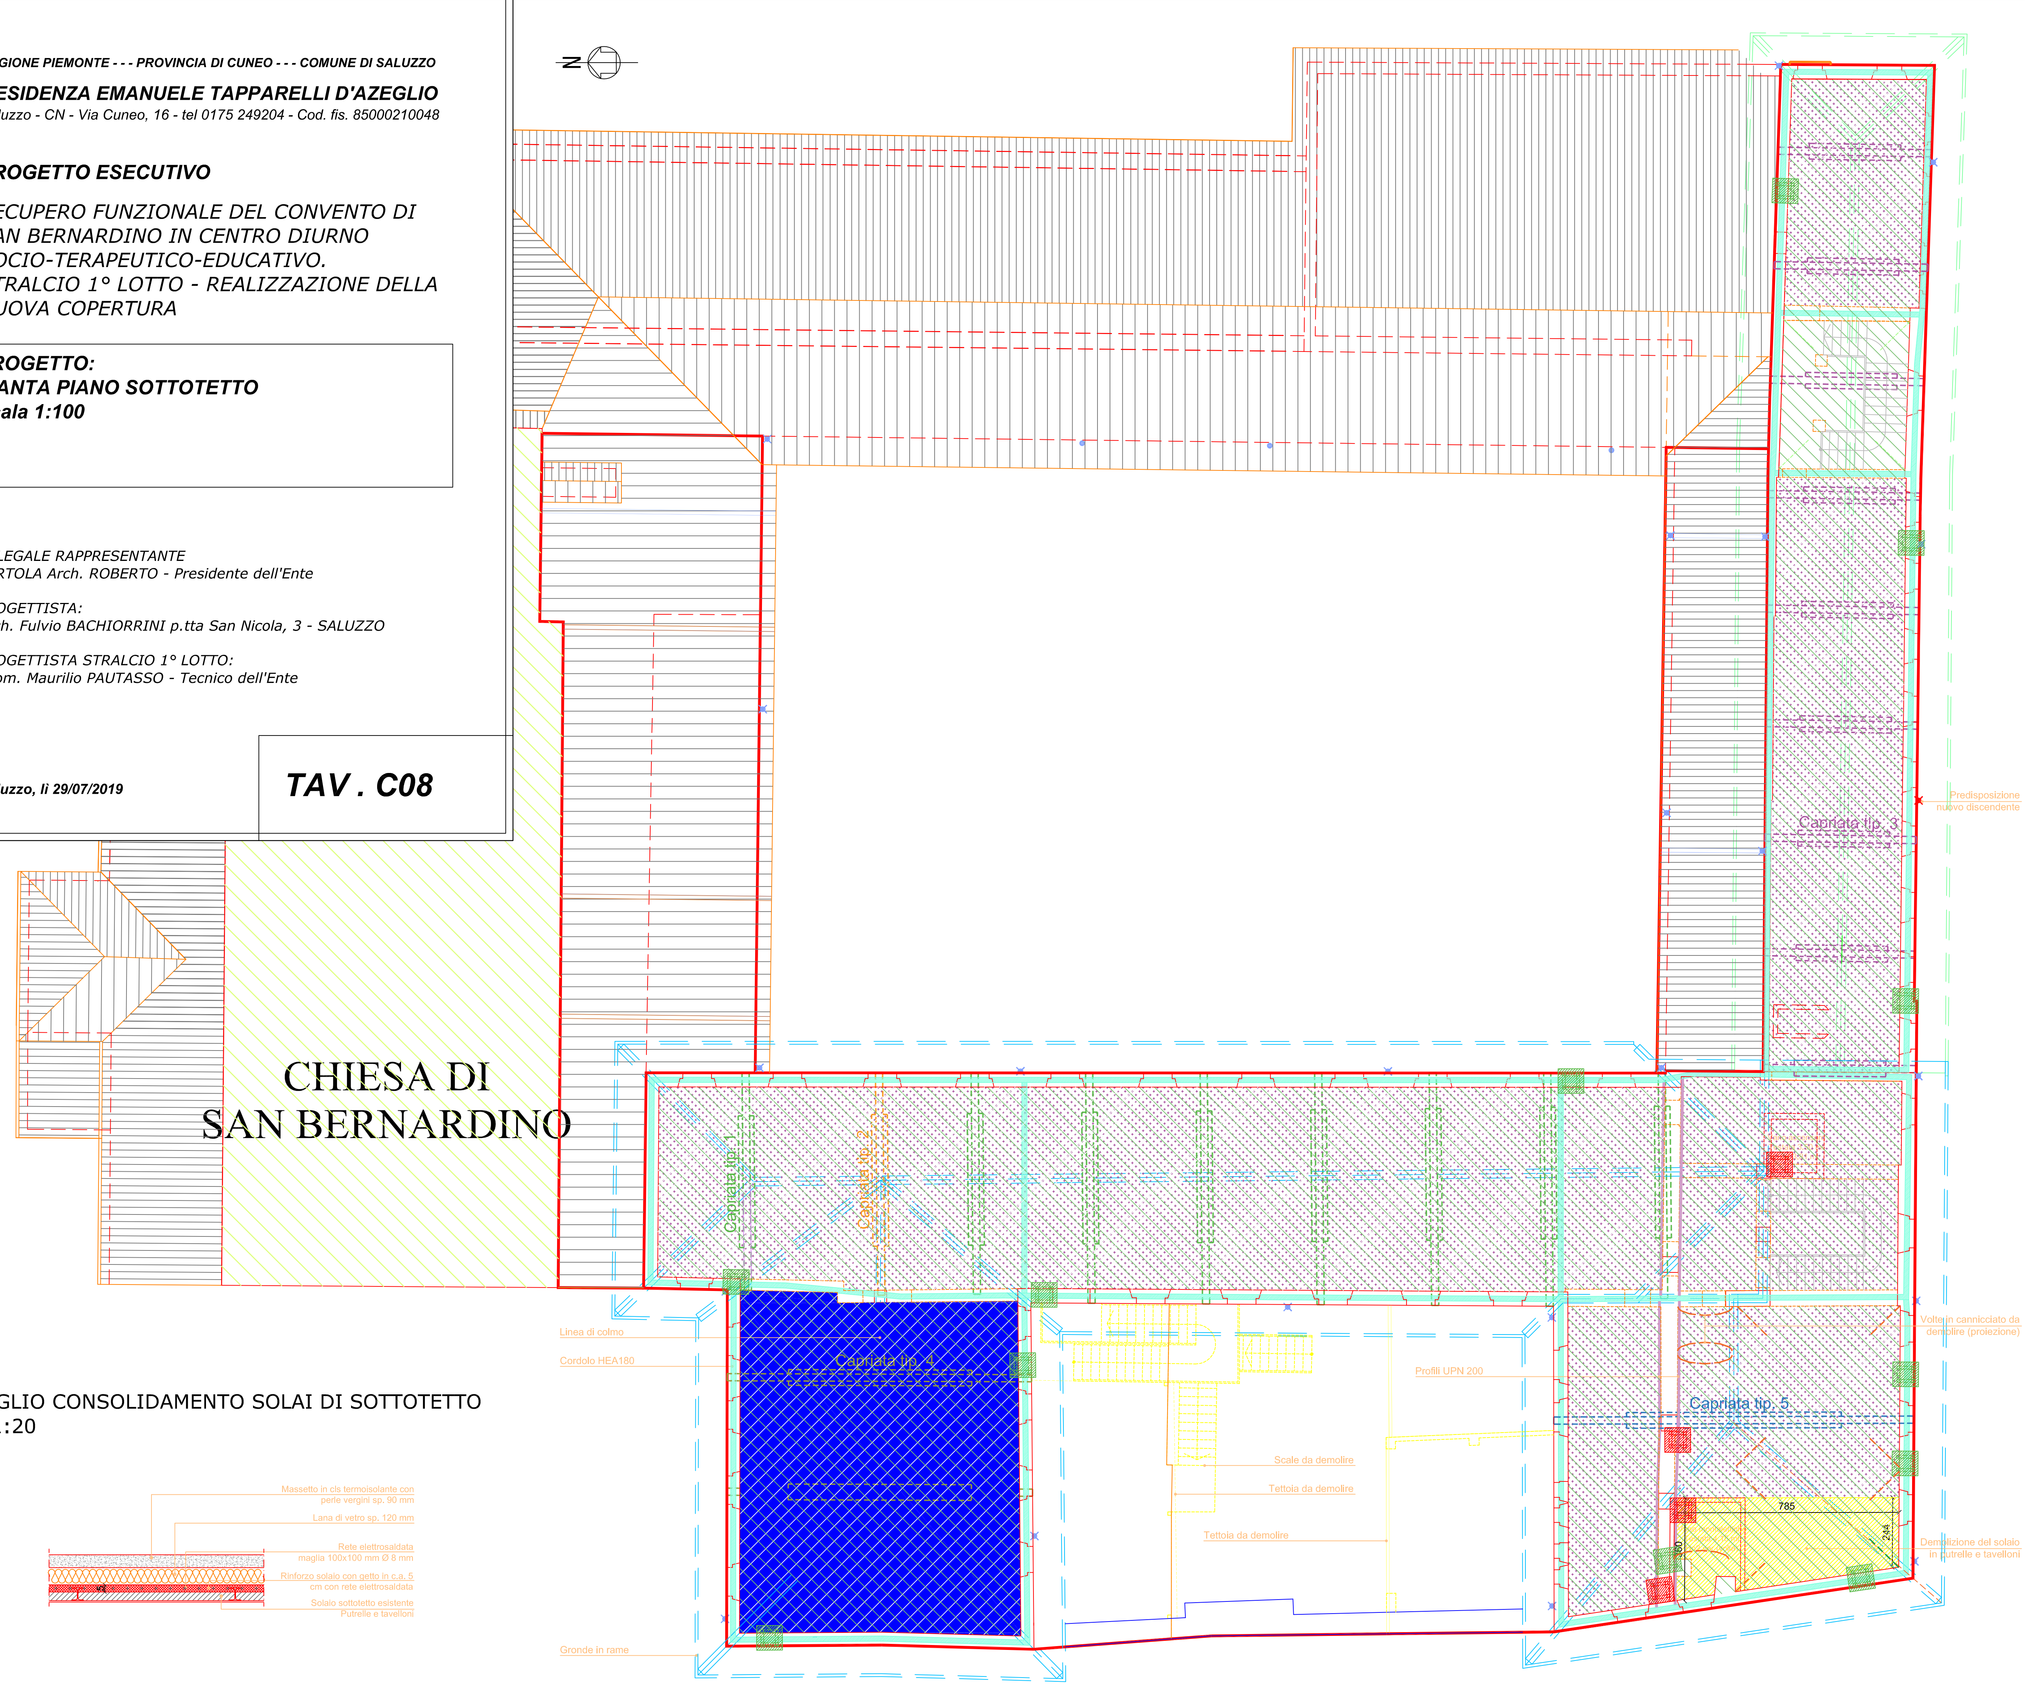

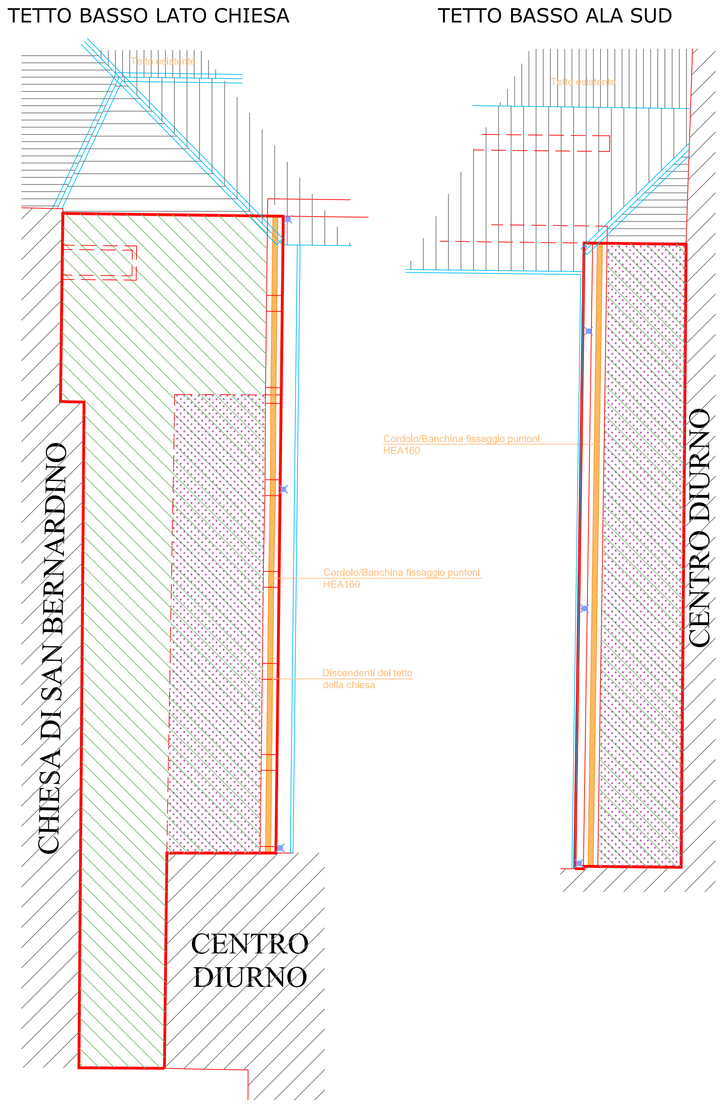

DETTAGLIO CONSOLIDAMENTO SOLAI DI SOTTOTETTO
Scala 1:20

LEGENDA

- Limite di intervento
- Consolidamento strutturale - getto in cls 5 cm con rete elettrosaldata (vedi dettaglio)
- Pulizia volte e solai con rimozione dei materiali presenti
- Demolizione di parte del solaio esistente
- Isolamento con pannello sp. 120 mm e massetto sp. 90 mm
- Demolizione volte in cannicciato (proiezione)
- Cordolo HEA 180 con regolarizzazione del piano di posa
- Cordolo HEA 160 con regolarizzazione del piano di posa
- Profili UNP 200
- Discendenti esistenti
- Predisposizione nuovo discendente
- Camini esistenti da ripassare
- Camini nuovi sul disegno di quelli esistenti

Tutte le misure sono da verificare in sede esecutiva con la direzione lavori prima di effettuare gli ordinativi in stabilimento