

REGIONE PIEMONTE - - - PROVINCIA DI CUNEO - - - COMUNE DI SALUZZO  
**RESIDENZA EMANUELE TAPPARELLI D'AZEGLIO**  
 Saluzzo - CN - Via Cuneo, 16 - tel 0175 249204 - Cod. fis. 85000210048

**PROGETTO ESECUTIVO**

RECUPERO FUNZIONALE DEL CONVENTO DI  
 SAN BERNARDINO IN CENTRO DIURNO  
 SOCIO-TERAPEUTICO-EDUCATIVO.  
 STRALCIO 1° LOTTO - REALIZZAZIONE DELLA  
 NUOVA COPERTURA

**PROGETTO:  
 SEZIONE E-E  
 SEZIONE F-F**

**Scala 1:50**

IL LEGALE RAPPRESENTANTE  
 BERTOLA Arch. ROBERTO - Presidente dell'Ente

 
 
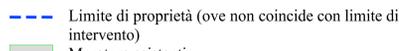
 
 
 
 
 
 
 
 
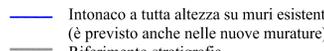
 
 
PROGETTISTA:  
 Arch. Fulvio BACHIORRINI p.tta San Nicola, 3 - SALUZZO


PROGETTISTA STRALCIO 1° LOTTO:  
 geom. Maurilio PAUTASSO - Tecnico dell'Ente

Saluzzo, li 29/07/2019


**TAV. C13 B**

LEGENDA:

-  Zona non oggetto di intervento
-  Limite di intervento
-  Limite di proprietà (ove non coincide con limite di intervento)
-  Murature esistenti
-  Costruzione - sezionato
-  Costruzione - proiettato
-  Tamponamento pareti esterne
-  Sottofondazioni
-  Pavimento in marmette
-  Rivestimenti h 2.10 m
-  Intonaco deumidificante h 1.50 mt
-  Intonaco a tutta altezza (deumidificante per h 1.50 mt)
-  Intonaco a tutta altezza su muri esistenti (è previsto anche nelle nuove murature)
-  Riferimento stratigrafia
-  Isolante
-  Serramenti nuovi
-  Serramenti esistenti riposizionati
-  Parapetto metallico
-  Parapetto metallico esistente - da mantenere
-  Opere in ferro ripristinate
-  Nuove opere in ferro
-  Soglie in pietra di Luserna
-  Davanzali interni in legno

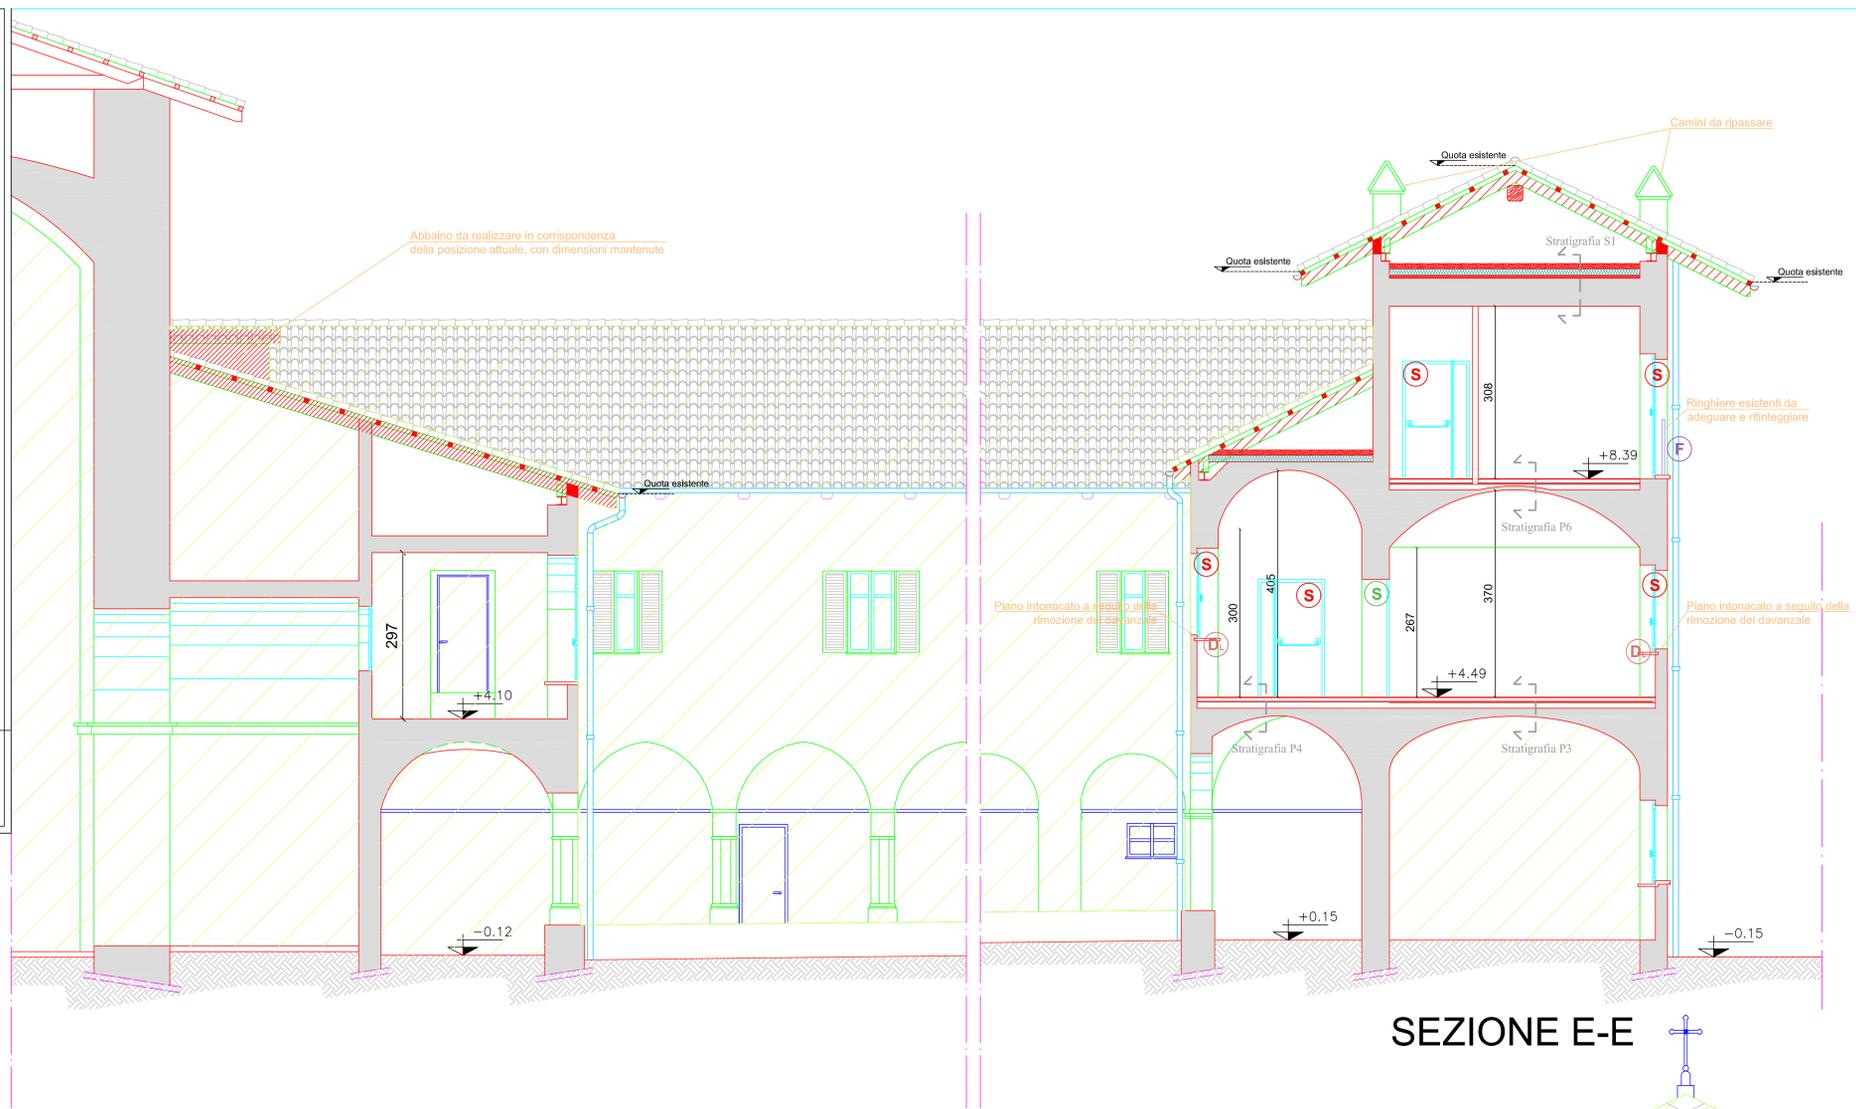

**SEZIONE E-E**

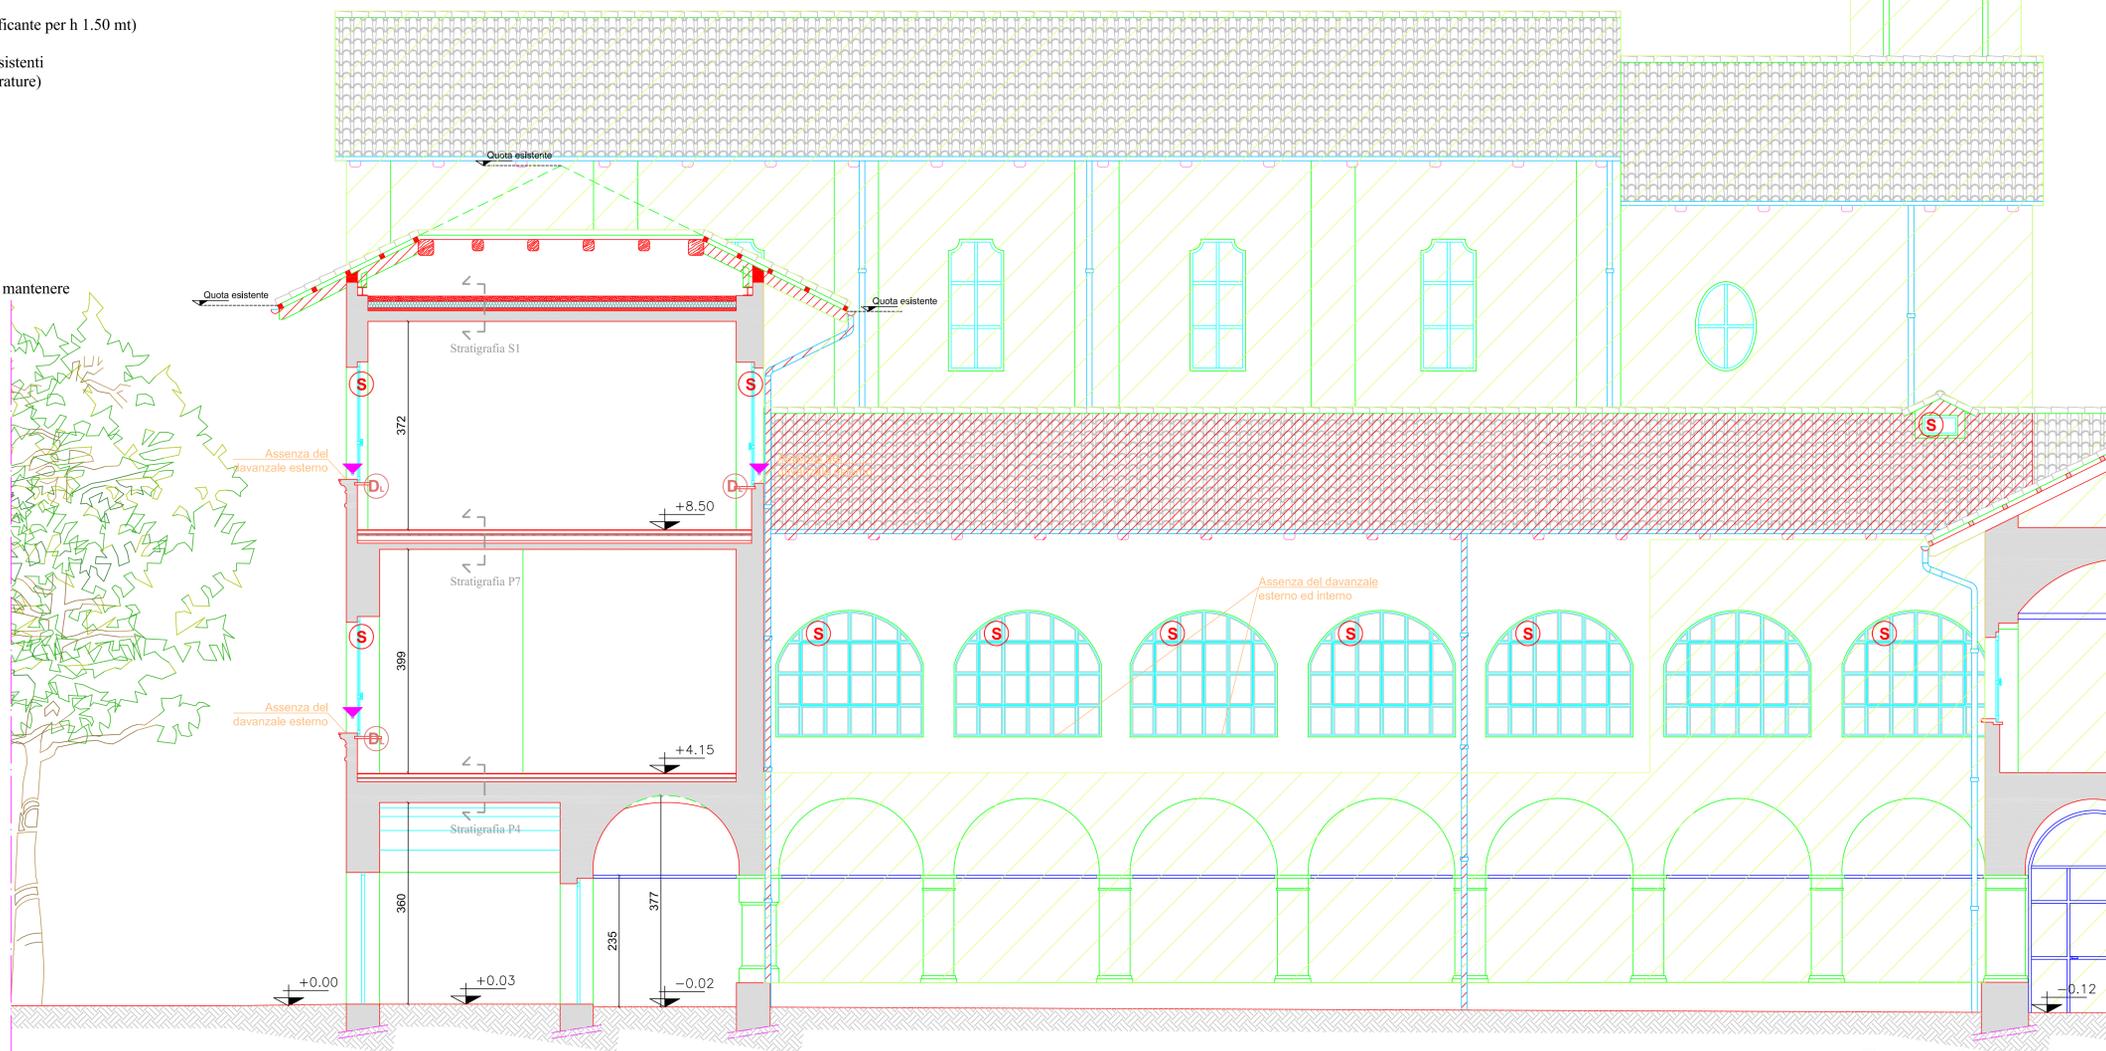

**SEZIONE F-F**