



VISTA ESTERNA PARAPETTO

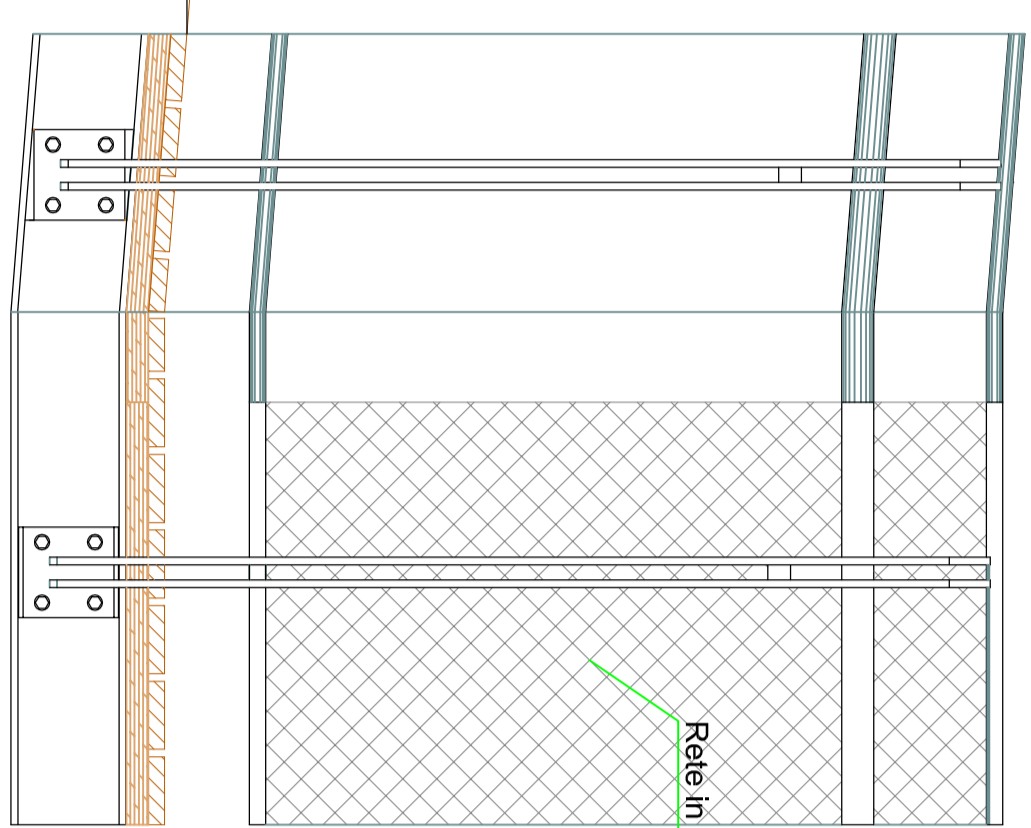

Rete in PVC, maglia quadrata 30X30 mm.

SEZIONE TIPICA PARAPETTO

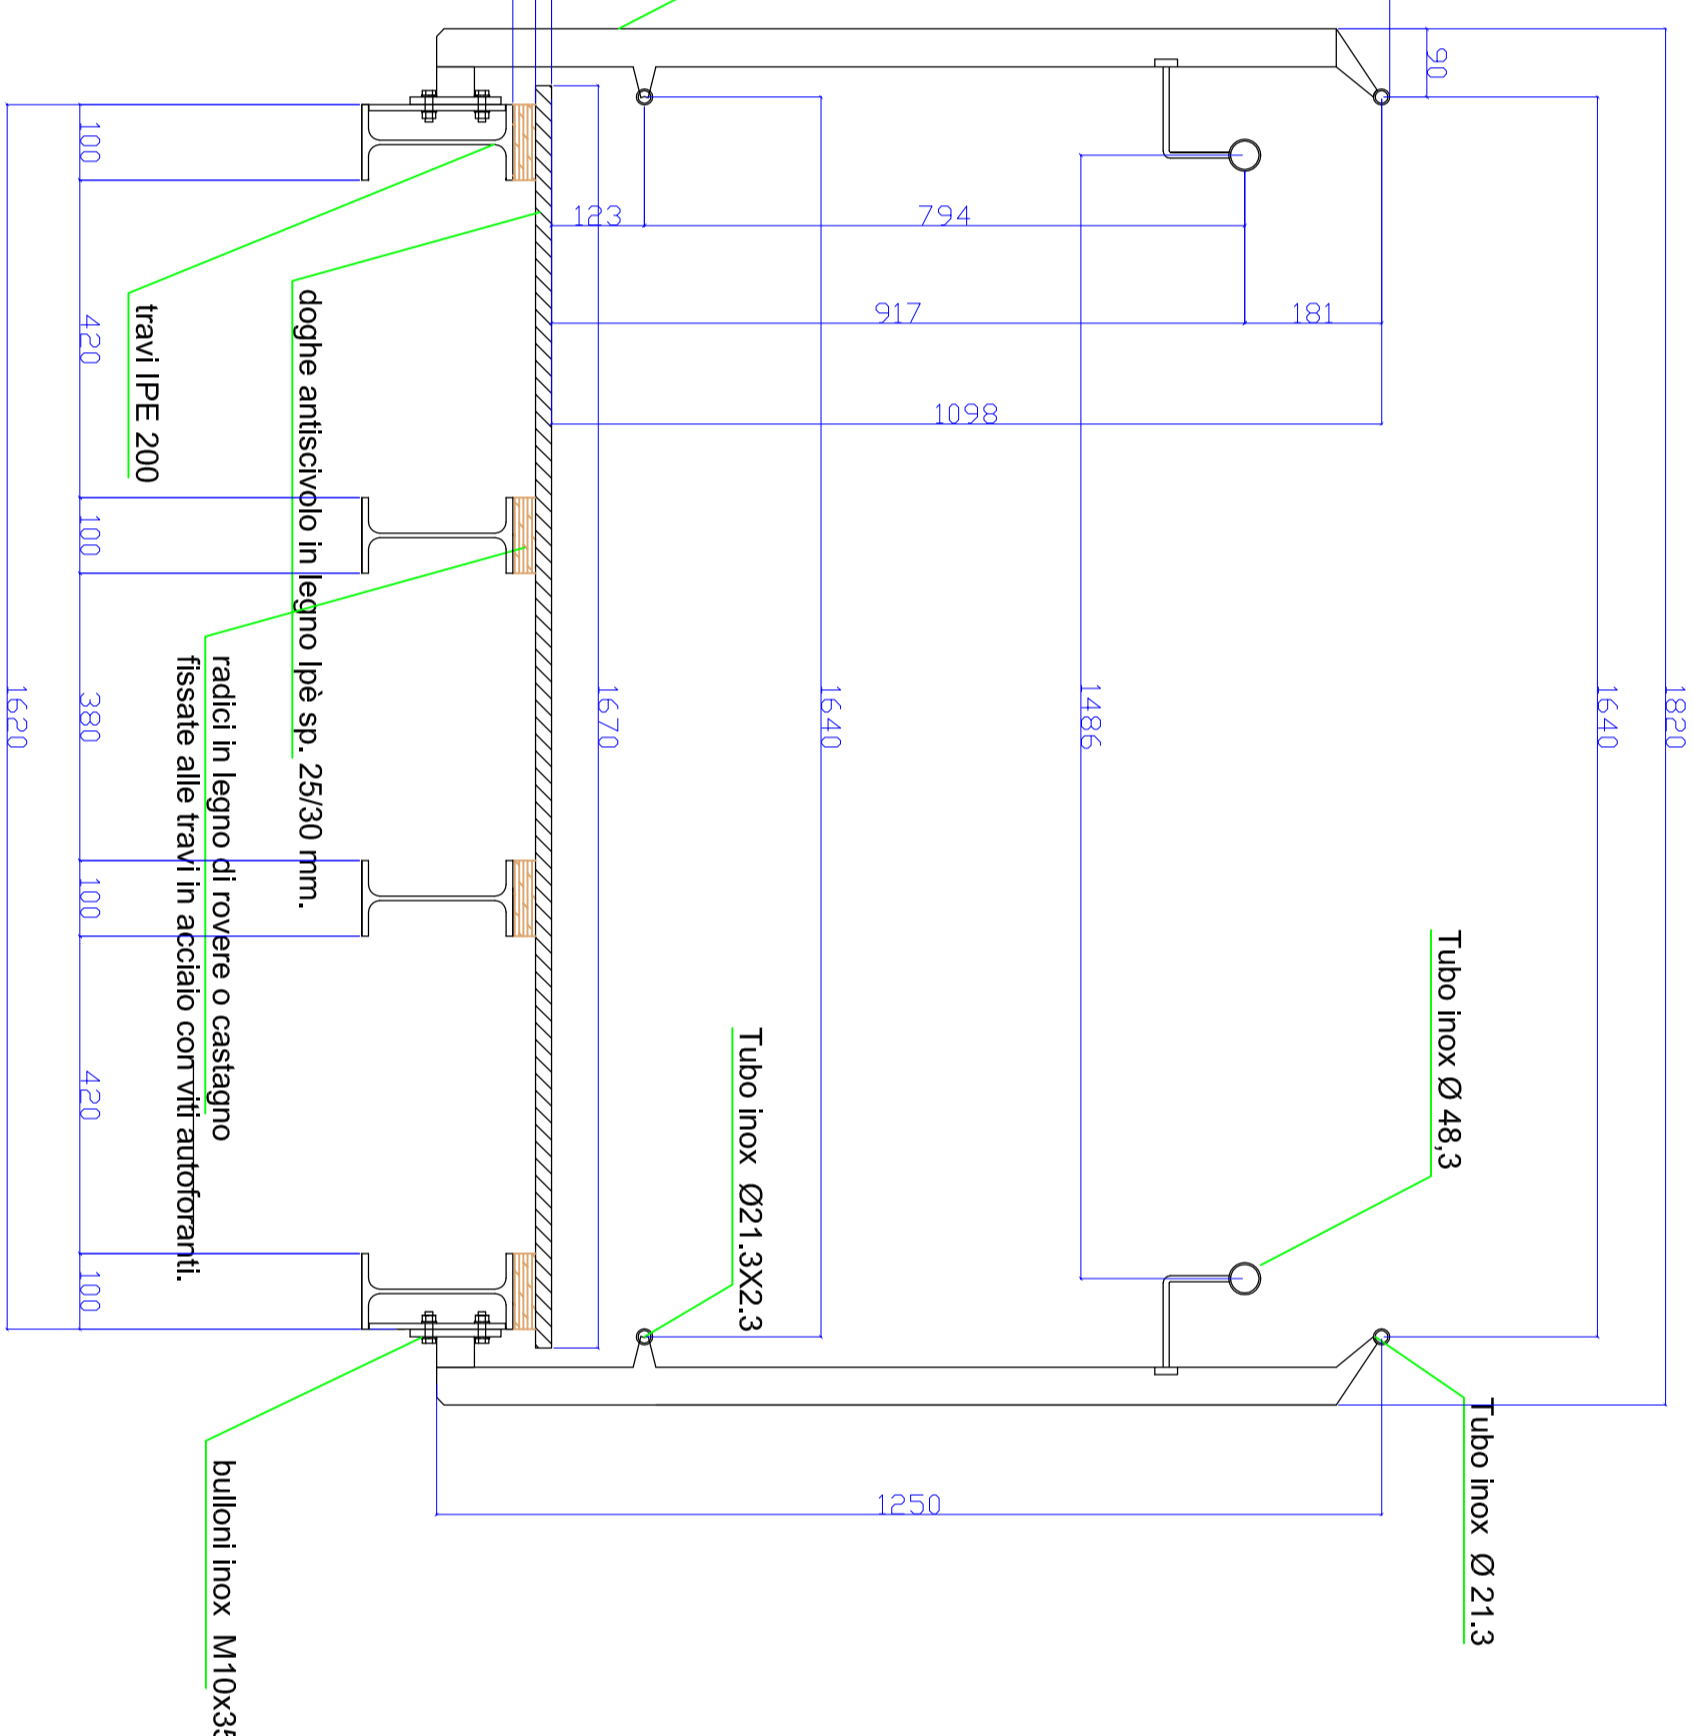

Tubo inox Ø 48,3

Tubo inox Ø 21,3

Pannello doppio in pannello 50x10 INOX304


dogana antisaliscivolo in legno lpe sp. 25/30 mm.

radici in legno di rovere o castagno
riservo anti scivolo in acciaio con pin autoadherenti.

travi lpe 200

bulloni inox M10x35


Vista assonometrica di rampa 'tipo' già realizzata per sbarco ascensore Fabbricato "D"

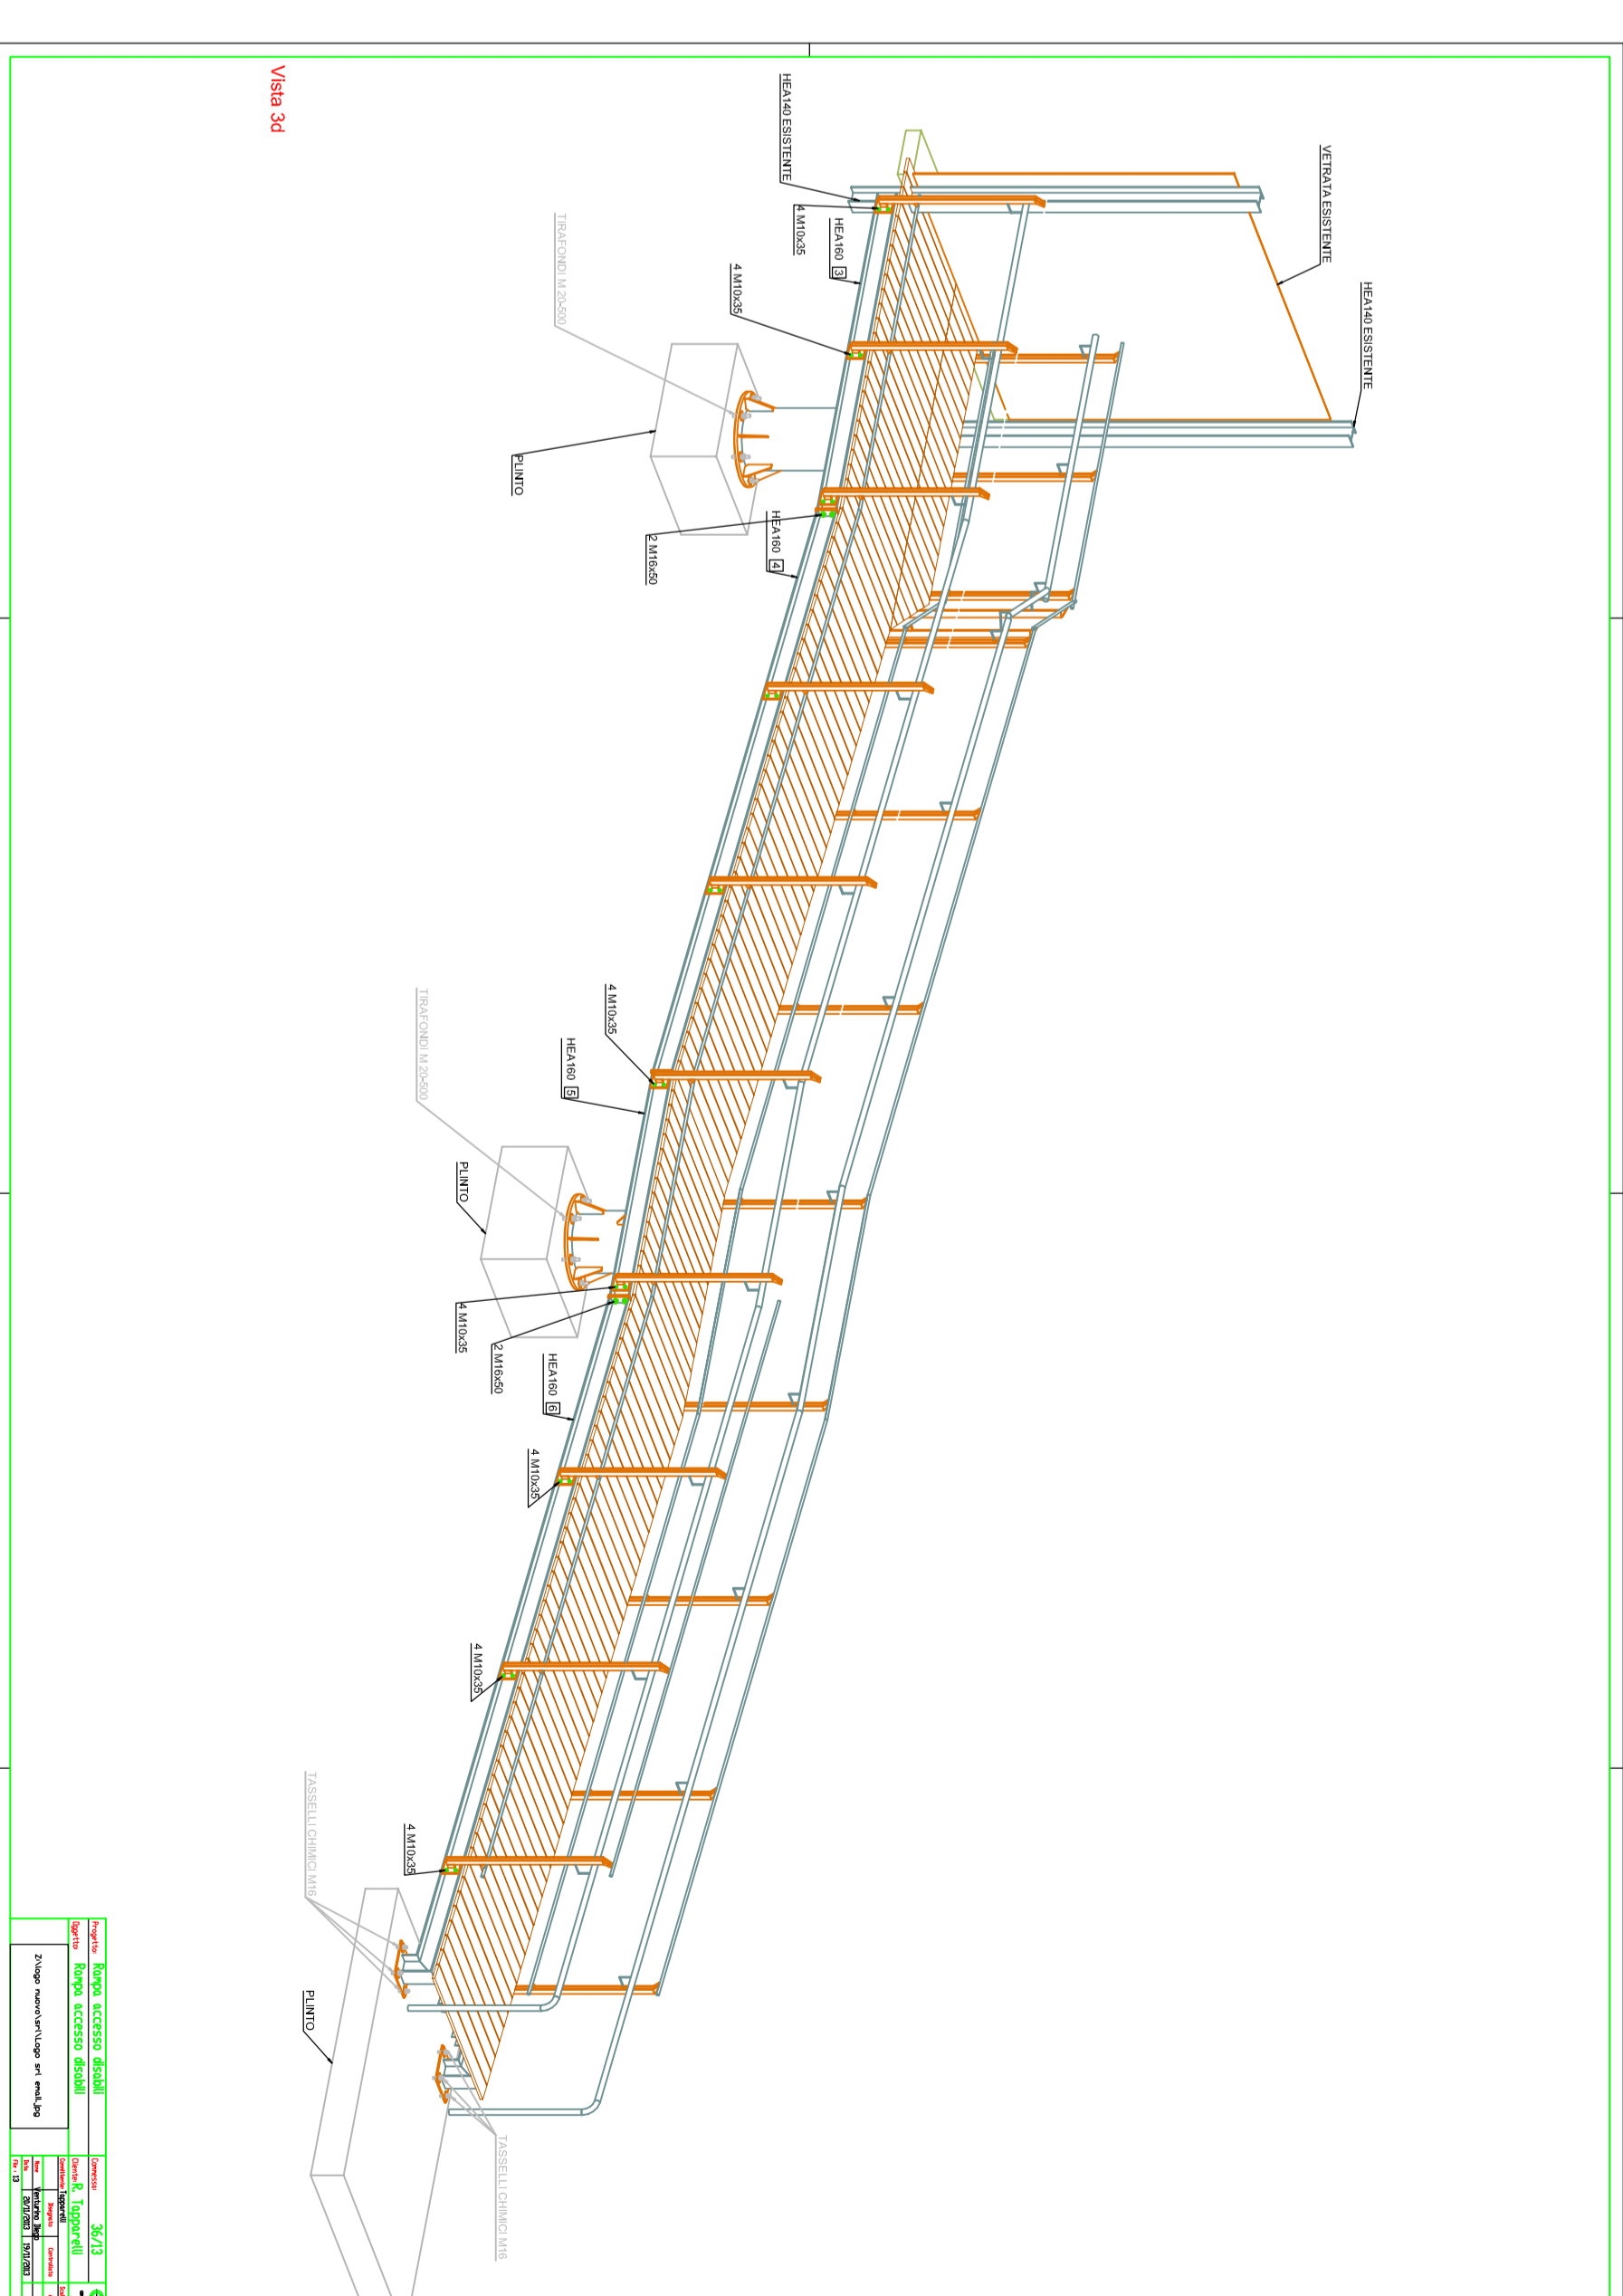

FABBRICATO "B" PIANO RIALZATO

TAV. 2.3

U.S.

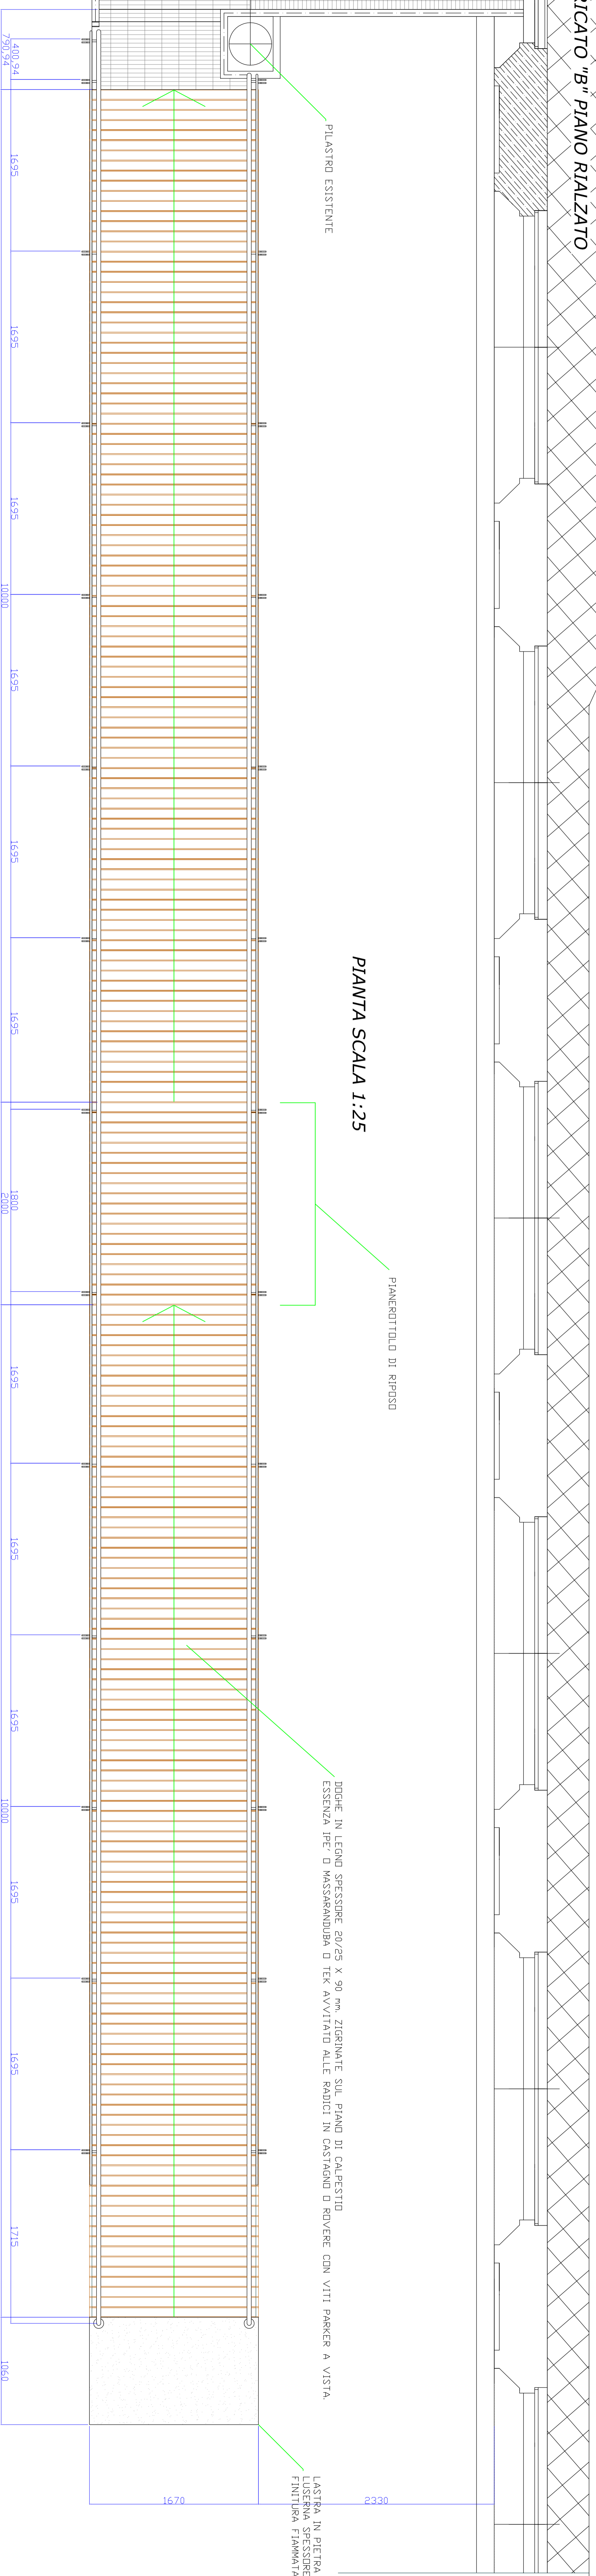

PIANTA SCALA 1:25

PIANEROTTOLO DI RIPOSO

DOGHE IN LEGNO SPESORE 20/25 X 90 mm, ZIGORINATE SUL PIANO DI CALCESTIO
ESSENZA lpe' D MASSARANDUVA O TEK AVVIATO ALLE RADICI IN CASTANO O ROVERE CON VITI PARKER A VISTA


LASTRA IN PIETRA DI
LUSERNA SPESORE cm 10
FINITURA FANAMITA

PIANTA DELLE FONDAZIONI SCALA 1:25

N°6 TRAFONDII M20

INGOMBRO PASSESELLA
(PARAPETTO COMPRESO)


Ancoraggi chimici M16

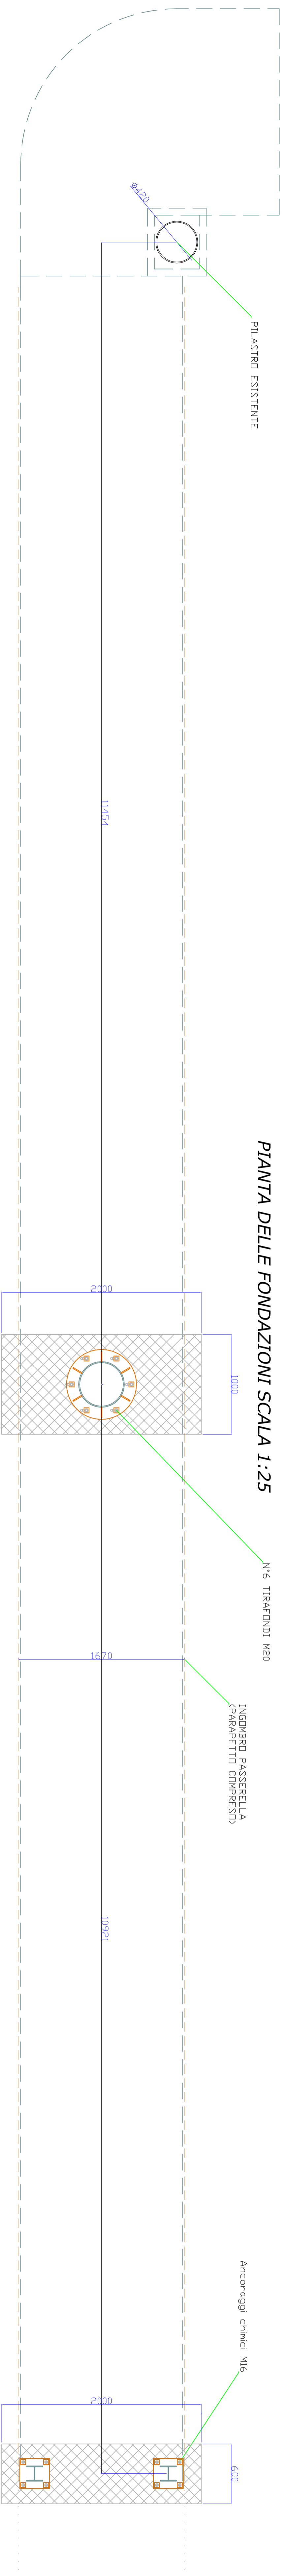

PROSPETTO PRINCIPALE SCALA 1:25

PIANO PAVIMENTO FINITO ESISTENTE

STRUTTURA IN HEA 180 ESISTENTE

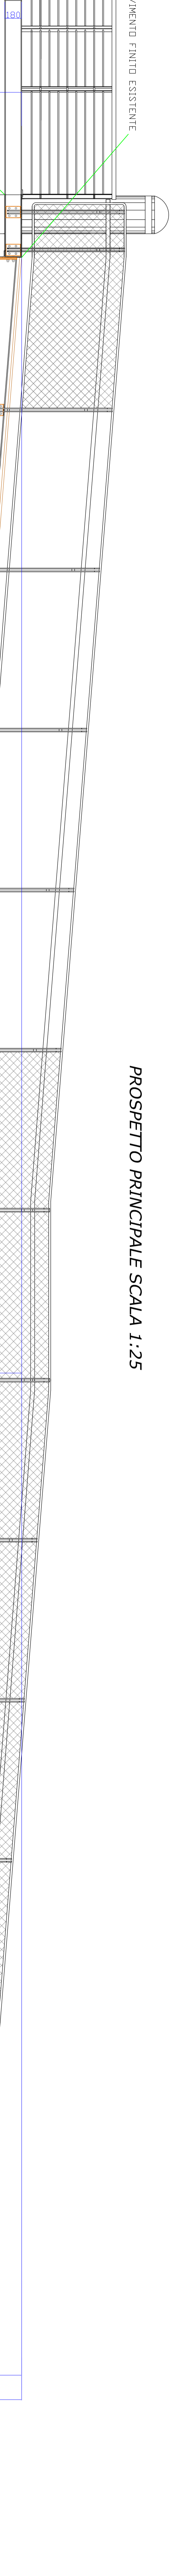

180

2365

1208

2490

1939

1601

PIANTO DA REALIZZARE